

De nieuwe generatie gevelbekleding



TRIPANEL



Het keurmerk voor
verantwoord
bosbeheer



De duurzaamheid van
Tripanel is gelijk aan die
van teakhout

Tripanel is een compleet nieuw, innovatief paneel. De vezelplaat is afgewerkt met een hoogwaardig watergedragen acrylaatlak. Zelfs in de meest extreme en uitdagende omgevingen behoudt Tripanel zijn duurzaamheid en stabiliteit. Vocht is geen enkel probleem en deze vezelplaat kan zowel binnen als buiten toegepast worden; van profielwerk tot gevelbekleding. De kwaliteit heeft Tripanel te danken aan een gepatenteerd productieproces en uit zich in een uitgebreide garantie waaronder 50 jaar garantie op het basismateriaal.



Duurzaamheid

De duurzaamheid van Tripanel is gelijk aan die van teakhout en overtreft die van eikenhout. Prestatieonderzoek van het Building Research Establishment (BRE) heeft aangetoond dat Tripanel qua duurzaamheid in Klasse 1 valt (NEN-EN 350-2).



Vocht- en schimmelbestendig

Tripanel is extreem vocht- en schimmelbestendig en geschikt voor alle weersomstandigheden. Dit zorgt ook voor eindeloze toepassingen, zowel binnen als buiten. De vezelplaat is vormstabiël en heeft nauwelijks last van uitzet en krimp.



Milieuvriendelijk

Tripanel wordt standaard geleverd als FSC® gecertificeerd. Dit betekent dat het hout afkomstig is uit duurzaam beheerde bossen. Daarnaast wordt er geen gebruik gemaakt van het giftige formaldehyde als bindmiddel, zoals dit bijvoorbeeld bij gewoon MDF wel het geval is.



Eenvoudige montage

Tripanel is snel en eenvoudig te monteren en kan bewerkt worden met standaard gereedschap voor houtbewerking. De vezelplaten zijn zowel zichtbaar als onzichtbaar te bevestigen.



Toepassingen

Tripanel is een uiterst duurzame vezelplaat, met eindeloze mogelijkheden voor toepassing binnen- en buitenshuis, bijvoorbeeld:



- gevelbekleding
- boeidelen en dakoverstekken (dakranden)
- buiten timmerwerk
- profiel werk



PRODUCTIE PROCES

Trip panel wordt geproduceerd volgens een gepatenteerd houtacetyleringstechnologie en een aangepast vezelplaatproductieproces. Dit zorgt voor de uitzonderlijke stabiliteit en duurzaamheid van Trip panel.

Het uitzetten en rotten van hout komt door de aanwezigheid van hydroxylgroepen. Deze kunnen watermoleculen binden of loslaten. Acetylering is een niet-giftig, duurzaam proces, dat met behulp van azijnzuuranhydride het aantal natuurlijk voorkomende hydrofobe (watermijdende) acetylgroepen van de houtcellen vergroot. Tijdens het productieproces van Trip panel worden hydroxylgroepen vervangen door acetylgroepen. Waar acetylering plaatsvindt, wordt wateropname voorkomen.

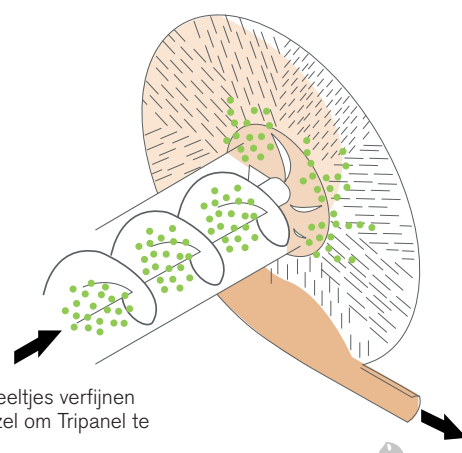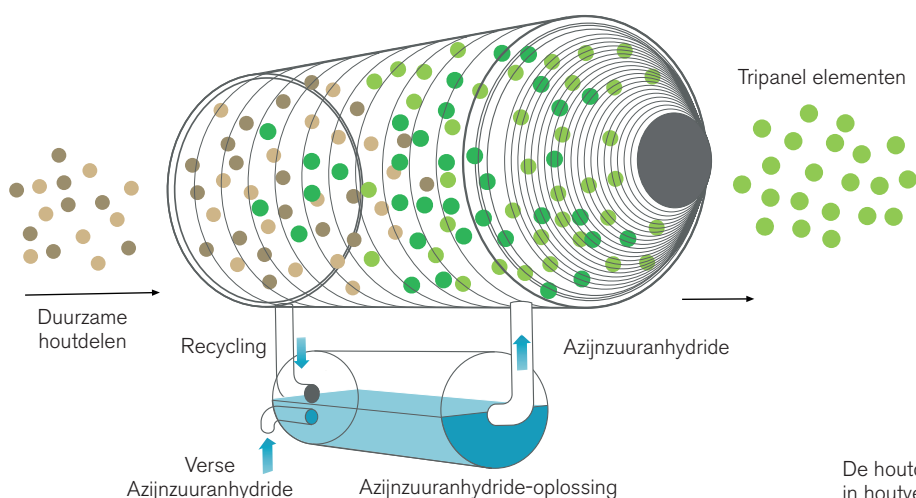

TYPEN

Types

Tripanel is verkrijgbaar in verschillende standaard profielen en een afwerklijst.

Rabatdelen

Type Belfast en Dublin (wordt vallend geleverd)



Afmeting : 294 x 3000 x 9 mm

: 294 x 1880 x 9 mm


Type Dublin kan zowel horizontaal als verticaal gemonteerd worden. Type Belfast uitsluitend horizontaal.



type Dublin

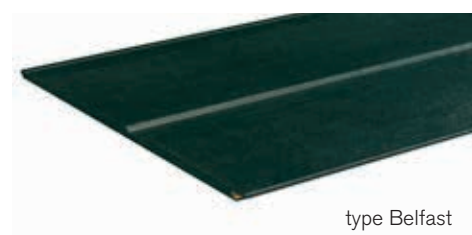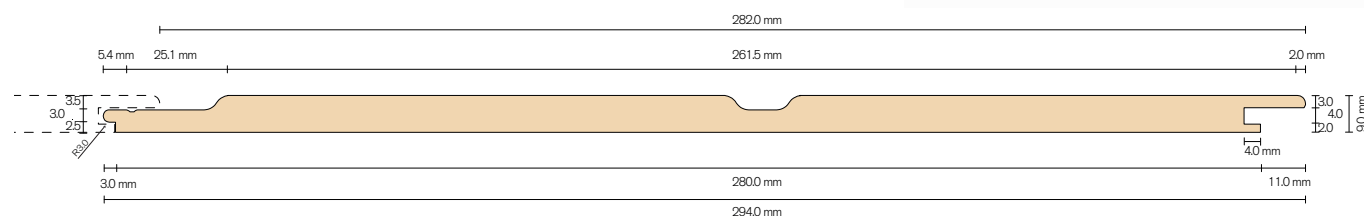

type Belfast

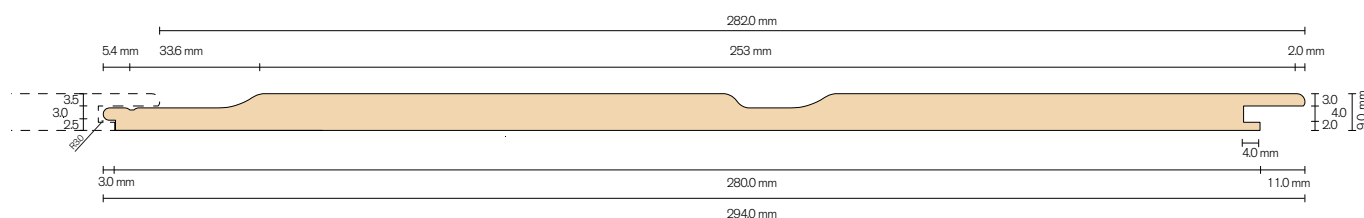

Afwerklijst (ongelakt)

Afmeting : 194 x 3050 x 15 mm



Afwerklijst


EIGENSCHAPPEN

FYSISCHE EIGENSCHAPPEN	BEREIK	TESTMETHODE	EENHEID	WAARDE
Dichtheid	± 30	EN 323	kg/m ³	700
Dimensie stabiliteit		NPL	mm/m °C	0,0137
uitzettingscoëfficiënt		NPL	mm/m	0,25
per 10%RV-verandering				
Thermische geleidbaarheid		EN 12664	W/m K	0.095
AFMETINGEN				
Breedte	± 1 mm/m	EN 324-1	mm	294
Lengte	± 1 mm/m	EN 324-1	mm	4880
Dikte	± 0,15	EN 324-1	mm	9, 15
MECHANISCHE EIGENSCHAPPEN				
E-modules		EN 310	N/mm ²	≥ 3000 (9 mm) ≥ 2500 (15 mm)
Buigsterkte		EN 310	N/mm ²	≥30 (9 mm) ≥ 20 (15 mm)
Treksterkte		EN 319	N/mm ²	> 0,8



KLEUREN

Tripanel is standaard verkrijgbaar in de hiernaast afgebeelde kleuren. Vanaf 50 m² kan Tripanel in andere kleuren besteld worden. Informeer naar de mogelijkheden.

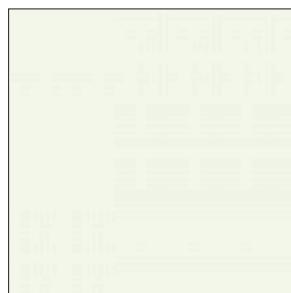

RAL 9010




RAL 7016



RAL 9005

De kleuren zijn gedrukt en kunnen hierdoor afwijken van het origineel.
Vraag vrijblijvend een monster aan.

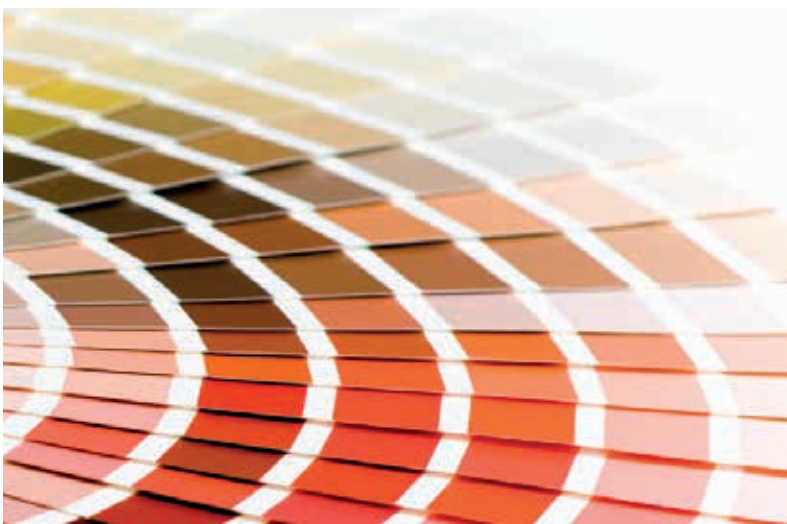

Vanaf 50 m² kan Tripanel
in andere kleuren besteld
worden





TOEBEHOREN



Hoek- en eindprofielen

De hoek- en eindprofielen worden eenvoudig in elkaar geklikt. De zichtzijdes van de profielen zijn in dezelfde kleur leverbaar als de panelen of kunnen naar wens zelf worden afgelakt.


Reinigings- en onderhoudsproducten

Het is van groot belang onderhoud te plegen en de Tripanel panelen regelmatig grondig te reinigen. Hiervoor zijn de volgende producten verkrijgbaar: PR-16 Allesreiniger en PW-16 Woodcaremilk. Raadpleeg hiervoor de Tripanel reinigings- en onderhoudsvoorschriften (zie pagina 16). Te weinig onderhoud aan de Tripanel gevelpanelen is van invloed op de garantietermijn. Geen onderhoud leidt tot verval van garantie.

Correctielak

Lichte beschadigingen aan het oppervlak kunnen worden bijgewerkt met de hiervoor bestemde correctielak.

De flexibiliteit van
Tripanel biedt eindeloze
ontwerpmogelijkheden

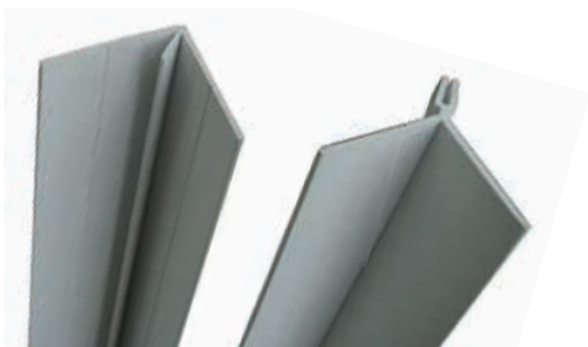

Hoekprofielen



Reinigings- en onderhoudsproducten



Correctielak



MONTAGE- EN PLAATSINGSVOORSCHRIFTEN

Montage van Tripanel is eenvoudig maar moet wel volgens de voorschriften gedaan worden. Bij enige twijfel omtrent de uitvoering van de hierna vermelde voorschriften, dient contact te worden opgenomen met Paneltex BV. Het niet volgen van deze voorschriften heeft verval van de garantie ten gevolge.

Transport en opslag

Trip panel moet tijdens transport goed zijn afgebonden, zodat de planken niet gaan schuiven. Bij het in- en uitladen moet Tripanel opgetild worden en niet op de zij-kanten getrokken of geschoven worden. Tripanel dient droog op een vlakke ondergrond en volledig ondersteund over het gehele oppervlak opgeslagen te worden.

Kopse kanten


Voor de afwerking van de kopse kanten moeten de panelen eerst goed geschuurd worden alvorens de panelen worden voorzien van een vochtwerende primer of correctielak (2 lagen). Het is belangrijk de kopse kanten twee keer te behandelen.

Verwerking

De panelen zijn te bewerken met normale houtbewerkingsgereedschappen.

Ventilatie

Om condensvorming achter de panelen te voorkomen is het noodzakelijk een volledige doorgaande ventilatieruimte van minimaal 20 mm te creëren. Indien verticale gevelbekleding wordt toegepast dient dubbele belatting te worden gebruikt om ventilatie te garanderen. Ventilatielatten zijn niet toegestaan. De ventilatie

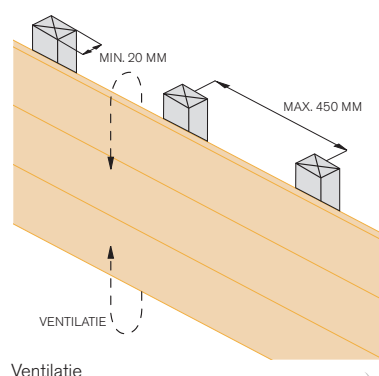


Ventilatie

mag op geen enkele wijze onderbroken of vernauwd worden. De be- en ontluchtingsopeningen dienen minimaal 20 mm diep te zijn.

Ventilatieopening

Het is van groot belang de ventilatieopeningen, zowel aan de bovenzijde als de onderzijde niet te blokkeren, bijvoorbeeld door begroeiing, bestrating, verhoogde terrassen enz. Dit veroorzaakt een gebrek aan voldoende ventilatie en leidt tot een onevenredige vochtbelasting, condensvorming of vochtophoping in de spouw, waarbij het vocht zich een weg naar buiten zoekt via de zichtzijde van de panelen. Dit kan zeer schadelijke gevolgen hebben voor de duurzaamheid van de Tripanel panelen en het laksysteem, waardoor de levensduur aanzienlijk wordt verkort.

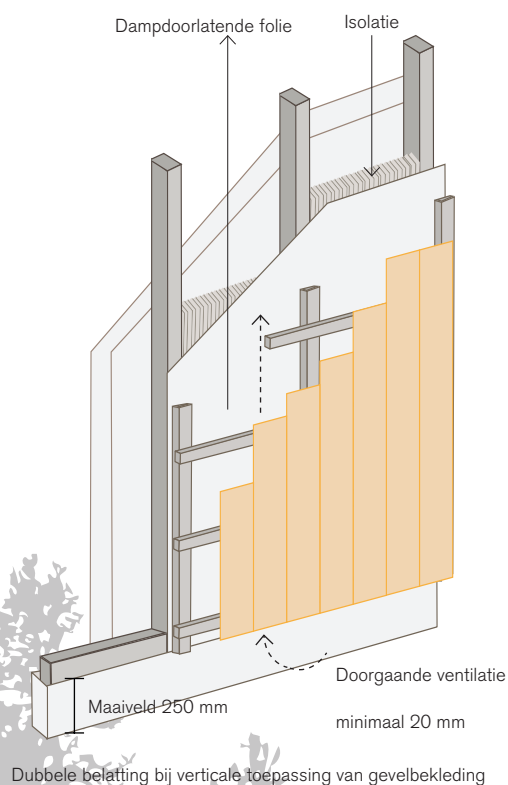

Dampdichte/dampdoorlatende folie

Het binnenspouwblad dient aan de binnenzijde te worden voorzien van een dampdichte folie. Tevens een dampdoorlatende folie aanbrengen aan de buitenzijde van het isolatiemateriaal (zie pagina 14 en 15).

Regelwerk

Tripanel panelen worden gemonteerd op een verticaal regelwerk waarvan de maximale h.o.h. afstand 450 mm bedraagt. De regels dienen voldoende breed te zijn (± 50 mm). Gebruik bij een verticale toepassing dubbel regelwerk. Dus eerst een verticale regel en dan de horizontale regel er overheen met afgeschuinde zijde. Dit in verband met de waterafvoer en ventilatie.

Maaiveld

Zorg ten allen tijde voor een minimale ruimte van 250 mm tussen maaiveld en onderzijde van het Tripanel paneel.



Bevestiging

Tripnel panelen worden bevestigd door middel van nieten (met een minimale lengte van 35 mm). De montage van de Tripnel panelen gebeurt van beneden naar boven. Begin met de bevestiging van het startprofiel over de gehele lengte en zorg dat dit profiel waterpas staat. Plaats het eerste paneel in het profiel en bevestig het tegen de regels. Niet het profiel vast in de speciaal daarvoor aanwezige groef. De nietjes zullen door het volgende paneel bedekt worden.

Kozijnen in de chaletbouw worden van buitenaf over de Tripnel panelen geplaatst, waardoor de doorgaan- de ventilatie wordt onderbroken. Dit in tegenstelling tot kozijnen in de reguliere woning- en utiliteitsbouw. Voor de chaletbouw is het daarom belangrijk om tussen het regelwerk en het kozijn een ventilatieruimte van minimaal 50 mm aan te houden (zie tekening pagina 15).

Naden

Tripnel panelen kunnen koud tegen elkaar gemonteerd worden.



Groef tb.v. het nieten

Type Dublin kan zowel horizontaal als verticaal gemonteerd worden.
Type Belfast uitsluitend horizontaal.



Hoek- en eindprofielen*

Tripanel hoek- en eindprofielen bestaan uit twee delen, male en female, en worden eenvoudig in elkaar geklikt.

Buitenhoek

Bij een buitenhoek wordt eerst profiel [2] op het houten regelwerk gemonteerd. Na montage van de Tripanel panelen wordt profiel [1] in profiel [2] geklikt. Monteer de panelen niet voorbij de markeringen welke op de profielen staan aangegeven.

Voor de buitenhoeken komt profiel [1] aan de zichtzijde in dezelfde kleur als de panelen. Profiel [2] komt niet in het zicht en is onbehandeld.

Binnenhoek





Bij een binnenhoek wordt eerst profiel [1] gemonteerd en na montage van de Tripanel panelen wordt profiel [2] geplaatst. Houdt ook hier rekening met de markeringen op de profielen.

Voor de binnenhoeken komt profiel [2] aan de zichtzijde in dezelfde kleur als de panelen. Profiel [1] komt niet in het zicht en is onbehandeld.

Eindprofiel


Voor de eindprofielen geldt hetzelfde als voor de binnenhoek en is profiel [3] in dezelfde kleur als de panelen, profiel [4] is onbehandeld.

**De hoekprofielen zijn van PVC en worden met 2 componenten lak gespoten. Door de tijd heen zullen de profielen zichtbaar anders verouderen. Deze verschillende producteigenschappen kunnen verminderd worden door het juiste gebruik van PW16-Woodcaremilk (zie pagina 16 en 17, reinigings- en onderhoudsvoorschriften).*

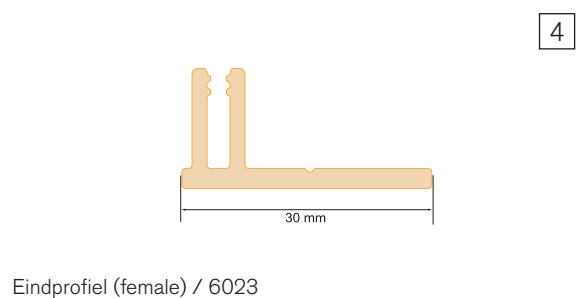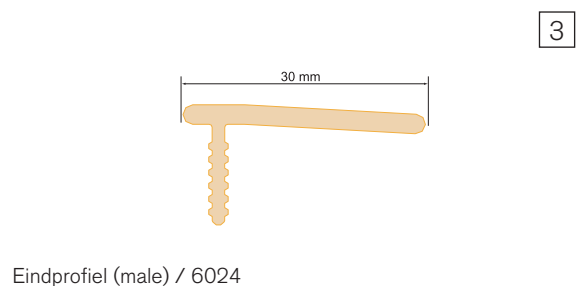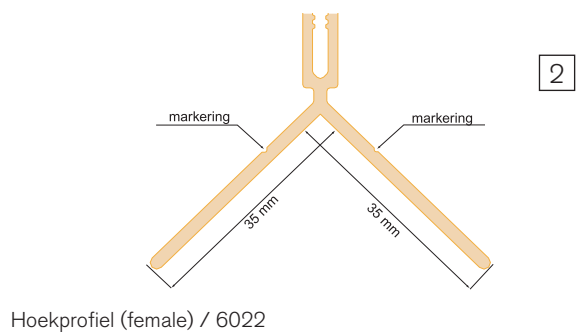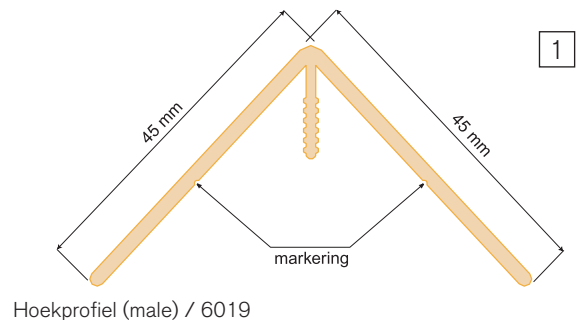


TECHNISCHE DETAILLERINGEN

1. Tripanel
2. Regelwerk minimaal 20 mm
3. Dampdoorlatende folie
4. Isolatie
5. Dampdichte folie

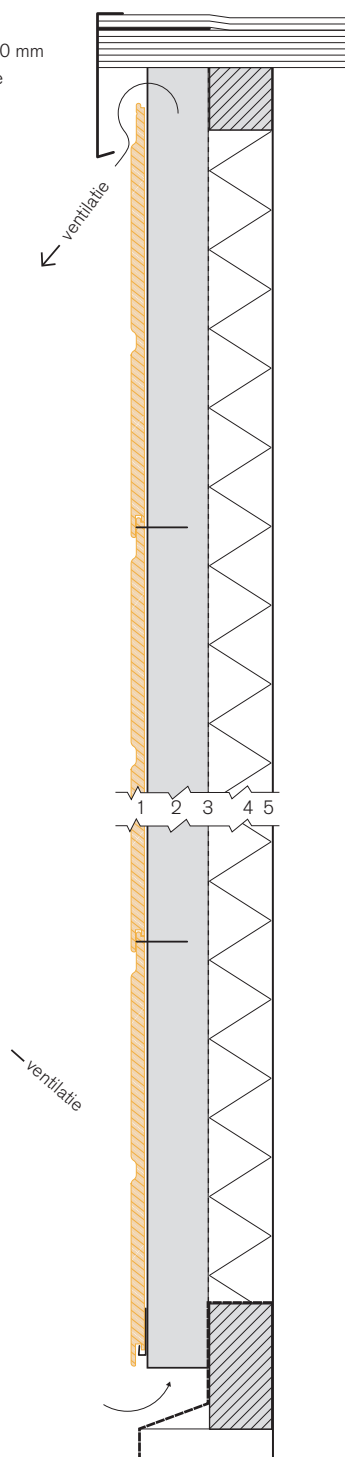


Verticale doorsnede Dublin

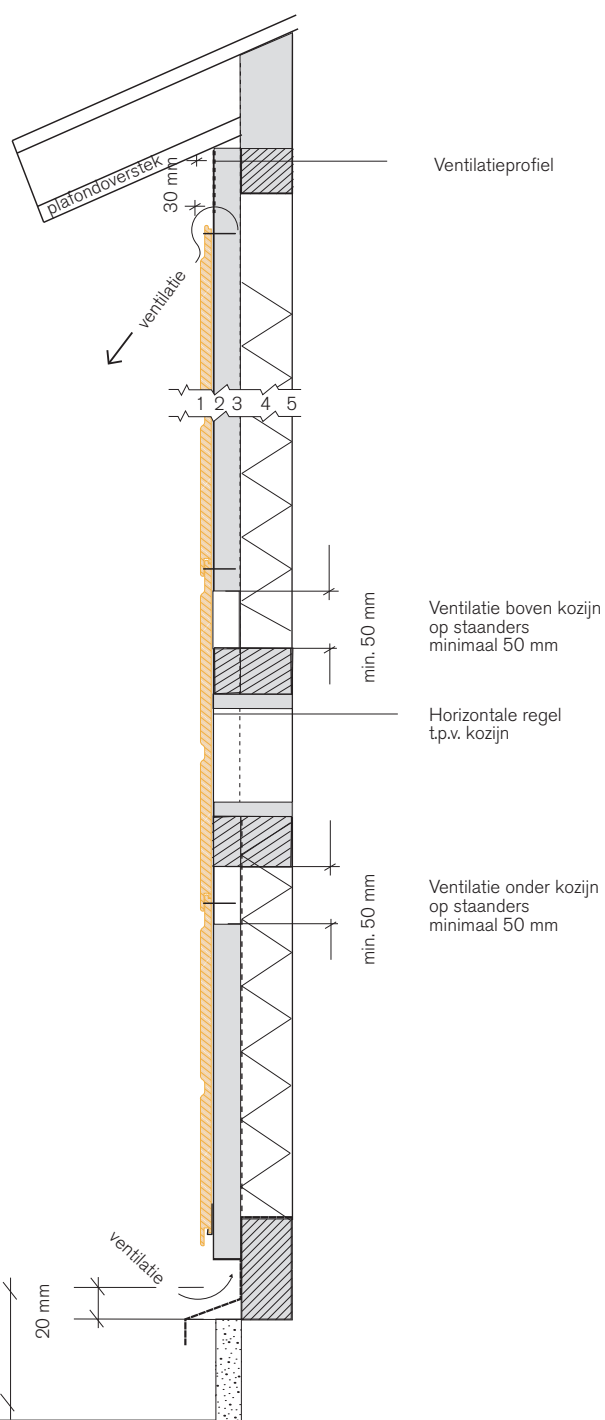


Doorsnede Dublin inclusief ventilatieprofiel

1. Tripanel
2. Regelwerk minimaal 20 mm
3. Dampdoorlatende folie
4. Isolatie
5. Dampdichte folie

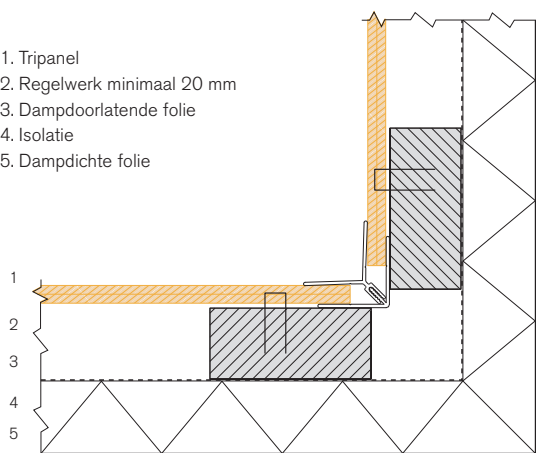


Horizontale doorsnede binnenhoek

1. Tripanel
2. Regelwerk minimaal 20 mm
3. Dampdoorlatende folie
4. Isolatie
5. Dampdichte folie

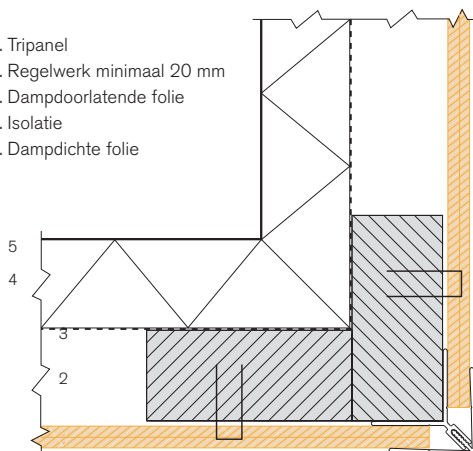

Horizontale doorsnede buitenhoek

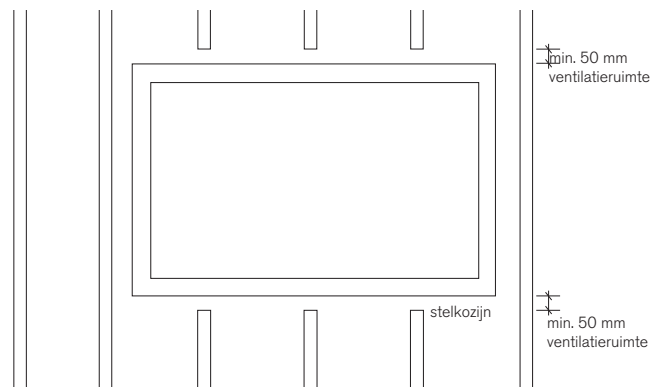

Reinigings- en onderhoudsvorschriften

Tripanel gevelpanelen zijn voorzien van een primer en afgelakt met een hoogwaardige acrylaatlak. Het is van groot belang onderhoud te plegen en de Tripanel panelen regelmatig grondig te reinigen en te behandelen met een onderhoudsmilk, om de levensduur van de lak te kunnen garanderen. De onderhoudsfrequentie is afhankelijk van de locatie van het project. Risicozones hebben een hogere en andere onderhoudsfrequentie (zie tabellen).

Reinigings- en onderhoudsproducten

Voor de reiniging en het onderhoud van Tripanel panelen dienen onderstaande producten te worden gebruikt:

PR16-Allesreiniger:

Een allesreiniger en vervanger voor ammoniak, biologisch afbreekbaar en laag schuimend.

- Draag beschermende kleding en handschoenen.
- De Tripanel gevelbekleding reinigen met de PR16-allesreiniger. Dosering afhankelijk van de mate van vervuiling, minimaal 1:100.
- Probeer de PR16-allesreiniger altijd eerst uit op een verdekte plaats.
- Maak gebruik van een zachte borstel of spons. Gebruik geen schurende pads of andere hulpmiddelen.
- Gebruik géén stoom- of hogedrukreiniger! Dit kan de laklaag op de panelen beschadigen.
- Voer de reiniging niet uit in de volle zon of op al te warme dagen.
- Maak de gevel met Tripanel panelen van onder naar boven schoon en spoel tussendoor regelmatig met schoon water om streepvorming te voorkomen. Spoel de hele gevel na met water.
- Denk zoals bij alle schoonmaakmiddelen aan het milieu en gebruik geen overdadige hoeveelheden.

Tripanel Correctielak:

Om gevolgschade aan het verfsysteem te voorkomen dienen kleine oppervlakkige beschadigingen of oneffenheden direct met Tripanel correctielak in 2 lagen te worden bijgewerkt. Deze correctielak is een acrylaatlak.

- Ondergrond reinigen en laten drogen.
- Schuur de beschadiging licht op met Scotch Brite en verwijder stof.
- Werk de beschadiging met de correctielak bij in de oorspronkelijke kleurstelling.
- Herhaal de vorige handeling nogmaals na droging

** Door veroudering van de oorspronkelijke lak op de panelen, kan kleurverschil optreden met correctielak. Het toepassen van PW16-Woodcaremilk brengt kleur en glansgraad weer dicht bij elkaar.*

PW16-Woodcaremilk:

Haalt de kleur en glansgraad van de lak op, beperkt verschralling van de lak en heeft een positieve invloed op de weerbestendigheid.

PW16-Woodcaremilk droogt transparant op.

- Pas PW16-Woodcaremilk toe op de Tripanel panelen nadat deze zijn gereinigd met PR16-allesreiniger en de panelen volledig droog zijn.
- De PW16-Woodcaremilk niet verdunnen.
- Probeer toepasbaarheid op een onopvallend deel van het houten oppervlak.
- Breng PW16-Woodcaremilk aan in de lengterichting van de panelen met een zachte vochtige, pluivrij doek of een vochtige spons.
- Vermijd toepassing in direct zonlicht.
- Verwijder Woodcaremilk direct met water na morsen op producten anders dan de geschilderde houten gevelpanelen.



VERPLICHTE ONDERHOUDSSCHEMA'S

Voor beide tabellen geldt dat middels een factuur moet worden aangetoond dat de panelen op de voorgeschreven wijze werden gereinigd en onderhouden.

Het niet volgen van de onderhoudsschema(s) aan de Tripanel panelen leidt tot verval van garantie.

NORMALE ONDERHOUDSFREQUENTIE

In onderstaande tabel wordt weergegeven hoe vaak Tripanel panelen minimaal dienen te worden gereinigd en onderhouden.

	Jaar									
Onderhoudsfrequentie per jaar	1	2	3	4	5	6	7	8	9	10
Type reiniging en onderhoud	A	A + B	A	A + B	A	A + B	A	A + B	A	C

RISICOZONES ONDERHOUDSFREQUENTIE

Voor panelen gemonteerd in risicozones met zware industrie, bosrijke gebieden of in een straal van 1 km van de kust is minimaal jaarlijks een onderhoud volgens onderstaande tabel vereist.

	Jaar									
Onderhoudsfrequentie per jaar	1	2	3	4	5	6	7	8	9	10
Type reiniging en onderhoud	A + B	A + B	A + B	A + B	A + B	A + B	A + B	A + B	A + B	C

A: De Tripanel panelen aan de zichtzijde reinigen met PR16-allesreiniger conform de gebruiksvorschriften.

B: Kwaliteitscontrole, bedoeld om eventuele gevolgschade te beperken;

- Bouwkundige gebreken aan het bouwdeel corrigeren met daarvoor geschikte hulpmiddelen en materialen.
- Kleine beschadigingen of gebreken aan het verfsysteem bijwerken tot in de oorspronkelijke laagdikte en kleurstelling als bestaand. Dit "bijwerken" kan worden uitgevoerd met de Tripanel Correctielak in dezelfde kleurstelling en glansgraad als bestaand. De werkzaamheden zodanig uitvoeren, dat het geheel er weer correct uitziet.
- Na het reinigen met PR16-Allesreiniger en corrigeren, alle zichtzijden een keer behandelen met PW16-Woodcaremilk.

C. In het 10e jaar wordt geadviseerd, indien nodig, de panelen over te schilderen.

- Ondeugdelijke verflagen verwijderen, het geheel reinigen met PR16-Allesreiniger en tussendoor regelmatig naspoelen met water.
- Na droging het oppervlak van de Tripanel panelen terdege opruwen met de daarvoor geschikte schuurmiddelen zoals Scotch-Brite handpads met een medium grofheid. Eventuele bouwkundige gebreken aan het bouwdeel corrigeren met daarvoor geschikte hulpmiddelen en materialen.
- Kale delen bijwerken tot in de oorspronkelijke laagdikte met een geschikte primer, waarna het geheel aan de zichtzijde eenmaal volledig over te schilderen met de primer en lak in de kleur als bestaand.
- Het schilderwerk dient te worden uitgevoerd met primer en lak conform advies van een erkend schildersbedrijf of verfleverancier.

Garantie

De garantie wordt verstrekt door Paneltex B.V. (hierna: "Leverancier"). Aan deze garantie zijn de hierna genoemde voorwaarden verbonden, waarbij in alle gevallen steeds geldt dat de onderhavige garantie enkel van toepassing is indien de geleverde producten oordeelkundig en strikt overeenkomstig de ten tijde van de levering door Leverancier geldende onderhouds-, reinigingsvoorschriften (versie TRP01-092018) en plaatsingsvoorschriften (als vermeld in de Tripanel brochure versie CTR04-042024) binnen Nederland en België zijn verwerkt c.q. gebruikt. Alle andere landen zijn uitgesloten van deze garantie.

1. Garantie en aansprakelijkheid en duur

Leverancier garandeert dat de hierboven door haar omschreven producten gedurende een periode van 10 jaar zullen voldoen aan de technische specificaties (als vermeld in de Tripanel brochure versie CTR04-042024) en gedurende een periode van 50 jaar op het basis materiaal indien juist gemonteerd en onderhouden minimaal 250 mm boven het maaiveld. Indien lager gemonteerd maar wel met minimaal 200 mm maaiveldhoogte 25 jaar op het basismateriaal mits goed gemonteerd en onderhouden. 10 jaar garantie op de laklaag na levering en voorts onder de hierna genoemde voorwaarden. Deze garantieverplichting strekt zich niet verder uit dan tot de in deze verklaring genoemde kwaliteitsbedingen of uitdrukkelijk genoemde kwaliteitsnormen. Uitsluitend aangetaste of beschadigde onderdelen vallen onder de reikwijdte van deze garantie. De oorspronkelijke garantietermijn blijft als gevolg van herstel of vervangende levering in stand en wordt niet verlengd. Onder garantie ten aanzien van "herstelwerkzaamheden" verstaan partijen, de werkzaamheden die noodzakelijk zijn om het werk zodanig te herstellen dat de schriftelijk afgesproken functionele prestatie-eisen gedurende de garantietermijn van 10 jaar worden gerealiseerd, te weten; dat het verfsysteem niet significant zal onthechten conform SKH publicatie 05-01 (klasse H2G2 of beter) of zal gaan barsten conform ISO 4628-4 (klasse 2 of beter), gedurende de garantietermijn van 10 jaar, de zogenaamde functionele prestatie-eisen. Voor eventuele uitsluitingen, zie punt 2 van deze garantie. Van significante gebreken is pas sprake, wanneer gedurende de eerste 2 jaar meer dan 2% van het totale oppervlak verf technische gebreken vertoont (overeenkomend met minimaal 3 lengtes/planken die significant schade vertonen per gevelzijde), waarbij in de daarop volgende periode dit percentage met 3% per 2 jaar zal worden verhoogd. De garantietermijn start vanaf de factuurdatum.

2. Verval en uitsluiting van garantie

Na afloop van de genoemde garantietermijn vervalt de gehele garantie. Daarnaast kan geen aanspraak op garantie worden gemaakt indien de hierna genoemde procedure niet stipt is opgevolgd, en/ of niet is voldaan aan de hierna genoemde garantievooraanwaarden.

Schade die (mede) is ontstaan door enige van buitenaf komende invloed c.q., zoals (maar niet gelimiteerd tot) bouwkundige gebreken, lekkages, verzakking, milieurampen en beschadigingen door derden, al dan niet in of tijdens een (ver) bouw(ing), schades ten gevolge van onjuist gebruik en verwerking tijdens montage (als vermeld in de Tripanel brochure versie CTR04-042024) en schade ten gevolge van normale slijtage valt niet onder de reikwijdte van deze garantie.

Uitgesloten van garantie is:

- a) mechanische beschadigen als gevolg van oneigenlijk gebruik
- b) mechanisch beschadigingen door weersinvloeden zoals o.a. hagel, storm, overstroming
- c) mechanische beschadigingen door werking van de Tripanel panelen t.o.v. de koppel- en hoekprofielen
- d) schade veroorzaakt door navolgende werkzaamheden als vermeld onder d) e) f) g) h) i) j) k)
- e) naderhand opgetreden schade als gevolg van scheurvorming resp. zetting van het object
- f) schade door constructieve tekortkomingen
- g) schade als gevolg van wijziging of verandering van gebruik en/of belasting.
- h) onvoldoende of onjuiste periodieke reiniging van het schilderwerk, conform de reinigings- en onderhoudsvoorschriften (versie TRP01-092018).
- i) bloeden, schimmelen van het basismateriaal
- j) verkleuren / verschromen / verkrijten van de lak is een producteigenschap. Deze dienen wel binnen de normen te liggen welke de lakleverancier heeft vastgesteld. De lakleverancier bepaalt.
- k) indirecte gevolgschade

Indien, zonder voorafgaande uitdrukkelijke en schriftelijke goedkeuring van Leverancier, reparaties en/of wijzigingen zijn uitgevoerd, dan wel de aangegeven en bijgevoegde reinigings- en onderhoudsvoorschriften (versie TRP01-092018), zoals ook vermeld in de brochure Tripanel (versie CTR04-042024), niet in acht zijn genomen of de verwerkingsinstructies (als vermeld in de Tripanel brochure versie CTR04-042024) niet juist zijn uitgevoerd, vervalt elke garantieverplichting voor de Leverancier.

Gebreken waarvan het bestaan of ontstaan niet te verwachten was op basis van hetgeen op het moment van afgifte van de garantie ter zake binnen de branche bekend was is uitgesloten van garantie. Dit geldt ook voor gebreken welke binnen de branche bekend zijn, geringe kleurafwijkingen en beschadigingen en/of gebreken welke tijdens of na (op)levering zijn ontstaan door invloeden van buitenaf.

- Indien delaminatie ontstaat door invloeden van buitenaf vervalt de aanspraak op enige garantie. In dat geval dient een mogelijke productiefout door de wederpartij van Leverancier te worden aangetoond.
- Kleurechtheid kan als gevolg van de eigenschappen van het product nimmer worden gegarandeerd.

- Vervorming of verkleuring kan als gevolg van de eigenschappen van het product (natuurproduct, hout) nimmer worden gegarandeerd.
- Indien er niet voldaan is aan de plaatsingsvoorschriften, zoals vermeld in de brochure Tripanel versie CTR04-042024
- De kosten van transport, demontage, montage en overige kosten vallen niet onder de reikwijdte van deze garantie.

3. Procedure melding aanspraak op garantie

Iedere aanspraak op de door Leverancier afgegeven garantie dient onmiddellijk, doch uiterlijk binnen 48 uur na constatering (zulks op straffe van verval van garantie) en binnen de garantietermijn via het daarvoor beschikbare loket Tripanel-garantie@paneltex.nl kenbaar te worden gemaakt. Hierna wordt een reclamatieformulier toegezonden. Dit formulier dient volledig ingevuld te worden, met toevoeging van alle gevraagde bescheiden. Indien het formulier niet volledig is ingevuld, wordt de reclamatie niet in behandeling genomen.

In het kort de gevraagde bescheiden:

- omschrijving van de schade
- een compleet ingevuld reclamatieformulier (inclusief toevoeging van alle gevraagde bescheiden)
- overzichtsfoto van de gehele gevel en gevelzijde(n) met schade
- foto's van de schade per gevelzijde (min. 3 foto's elke plank met schade afzonderlijk gefotografeerd)
- foto van chassisnummer / registratienummer van het bouwwerk
- vermelding van de totale m² oppervlakte per kleur/per gevelzijde
- vermelding van het aantal panelen met schade per gevelzijde

4. Toewijzing garantie

Indien vast zou komen te staan dat aan onderstaande en de in deze verklaring genoemde overige voorwaarden is voldaan, zal Leverancier overgaan tot toekenning van garantie indien :

- het geleverde of een deel van het geleverde niet over de technische eigenschappen beschikt zoals omschreven in de brochure Tripanel (versie CTR04-042024).
- het geleverde wel conform verwerkingsvoorschriften in de brochure Tripanel (versie CTR04-042024) is verwerkt;
- het geleverde bovendien conform onderhouds- en reinigingsvoorschriften in de brochure Tripanel (versie CTR04-042024) is onderhouden en gereinigd;
- is voldaan aan de overige bepalingen uit de onderhavige garantie (en de daarop van toepassing zijnde Algemene verkoop- en leveringsvoorwaarden (gedeponeerd bij KvK 70031118) van Paneltex B.V.

Ingeval sprake is van een garantieverplichting van Leverancier is het de Leverancier toegestaan om te opteren voor de volgende mogelijkheden:

- herstel van beschadigingen aan het product; De verantwoordelijke applicateur van het laksysteem (bekend bij Leverancier) heeft de keuze ofwel zelf voor herstel van het gebrek zorg te dragen door middel van levering van lak en arbeid- suren ofwel de eindgebruiker schadeloos te stellen voor het herstel van het product, de arbeidsuren tot maximum t.w.v. € 10,- per m² geïndexeerd, exclusief BTW, inclusief benodigde primer, lak en gereedschappen. Met het herstel van het gebrek, zal het om een specifiek volledig gevelvlak gaan, waar het gebrek zich voordoet. Dit moet per geval worden beoordeeld. Kleurverschillen kunnen optreden, dit is afhankelijk van de ouderdom van het behandelde object. In geval van het herschilderen door een gecertificeerd schilder, aangewezen door applicateur, neemt betreffende schilder de verantwoording voor het door hem geleverde schilderwerk. Applicateur bepaalt en is verantwoordelijk samen met de schilder voor het uitgevoerde herstelwerk.
- vervanging van de geleverde onderdelen van de levering die niet aan de gegarandeerde specificaties voldoen door producten die wel aan deze specificaties voldoen;
- kosten van transport, demontage en montage en overige kosten vallen nimmer onder garantie en worden niet vergoed.
- restitutie van de oorspronkelijke gefactureerde koopprijs van alleen het materiaal dat op de schade betrekking heeft, gebaseerd op het aantal verwerkte m².
- de uit deze garantie voortvloeiende vergoeding zal nimmer de oorspronkelijke koopprijs van de materialen overstijgen.

5. Algemene voorwaarden Garantie

Op deze garantie zijn de Algemene verkoop- en leveringsvoorwaarden van Paneltex B.V. (gedeponeerd bij KvK 70031118) van toepassing. Op grond van deze voorwaarden is Leverancier buiten de in de garantie neergelegde verplichtingen nimmer aansprakelijk voor welke schade, waaronder gevolgschade, bedrijfsschade e.d. dan ook. Voor zover deze garantie een met de Algemene verkoop- en leveringsvoorwaarden strijdige bepaling kent, prevaleren deze garantiebepalingen.

6. Geschillenbeslechting

Op deze garantie is het Nederlands recht van toepassing. De bevoegde rechter te Den Bosch is bij uitsluiting bevoegd van eventuele geschillen kennis te nemen.



www.tripanel.nl

CTR05-042024 Tripanel Druk- en zetfouten voorbehouden

De informatie in deze brochure kan in de tussentijd gewijzigd zijn. Daarom kunnen aan de inhoud van deze brochure geen rechten worden ontleend. U vindt de meest actuele versie van onze brochure(s) steeds op onze website (www.tripanel.nl).



ISO 9001

another  **Plastica** product

Paneltex B.V. | Industrieweg 92 | 5145 PW Waalwijk | Postbus 180 | 5140 AD Waalwijk
Tel. +31(0)416 67 24 00 | info@plastica.nl | www.plastica.nl

HOUT KUNSTSTOF METAAL STEEN